Strategia Aree Interne
Città Vallo di Diano

ISTITUTO OMNICOMPRENSIVO STATALE
SCUOLA DELL'INFANZIA, PRIMARIA,SECONDARIA DI PRIMO GRADO, LICEO SCIENTIFICO

Sito web: www.icpadula.edu.it

Sede AMMINISTRATIVA e LICEO SCIENTIFICO: via Salita dei Trecento – 84034 PADULA (SA)
Tel.0975 77130 – cod. mecc. SAPS070007 – C.F.92006850652
e-mail: saic86900d@istruzione.it – saps070007@istruzione.it – saic86900d@pec.istruzione.it
Sede COMPRENSIVO: via Dante Alighieri 32 – 84034 PADULA (SA)
Tel. 0975 77052 – cod. mecc. SAIC86900D
E-mail: saic86900d@istruzione.it – saic86900d@pec.istruzione.it

Al Personale scolastico
Agli studenti
Atti Sede
Sito web dell'Istituto
Link Sicurezza

Oggetto: D.L.vo 81/2008 "Sicurezza sui luoghi di lavoro - DM 26/08/1992 - DM 02/09/2021
LAVORI "URGENTI E INDIFFERIBILI" DI RIQUALIFICAZIONE MENSA SCOLASTICA
PLANIMETRIE "PROVVISORIE" DI EMERGENZA ED EVACUAZIONE ANNO SCOLASTICO 2024-2025

Edificio di Scuola Secondaria I grado di Padula

Con riferimento all'oggetto, si porta a conoscenza che sono disponibili sul sito Web dell'Istituto alla voce "LE CARTE DELLA SCUOLA – SICUREZZA", **LE PLANIMETRIE DI EMERGENZA ED EVACUAZIONE (anno s. 2024-2025) dell'Edificio di Scuola Secondaria I grado , che sostituiscono quelle dello scorso anno scolastico e sono valide per tutta la durata dei lavori di "Riqualificazione della Mensa Scolastica"** e, comunque fino a nuova comunicazione.

È fatto obbligo a tutti i destinatari della presente circolare di osservare le prescrizioni in esse contenute facendo riferimento al Dirigente Scolastico, al Responsabile del Servizio di Prevenzione e Protezione (RSPP), al RLS o al Responsabile di Plesso/Coordinatore Emergenza per ogni eventuale chiarimento.

È compito dei docenti illustrare ed esemplificare nelle classi i contenuti essenziali delle Planimetrie (in particolare: modalità di allarme, di sfollamento, **nuovi percorsi di esodo e area di raccolta**), come riportato nelle stesse, anche in vista delle prossime prove di evacuazione.

Si raccomanda il puntuale adempimento di quanto prescritto.

Allegati
- N. 2 Planimetrie "provvisorie" di Emergenza ed Evacuazione

LA DIRIGENTE SCOLASTICA
MARILENA VIGGIANO
Firma autografa omessa ai sensi dell'art. 3 del D.Lgs. n. 39/1993

I.O. DI PADULA - C.M. SAIC86900D - AOO ABXP0OM - Protocollo 0006178/2024 del 26/09/2024

ISTITUTO OMNICOMPRENSIVO di PADULA (SA)

EDIFICIO Scuola SECONDARIA 1°grado Strada prov. 51b

PIANO SEMINTERRATO

PLANIMETRIA DI EMERGENZA E DI EVACUAZIONE

VALIDA PER PERIODO RIQUALIFICAZIONE MENSA SCOLASTICA

RSPP ing. Mariano Margarella
Settembre 2024

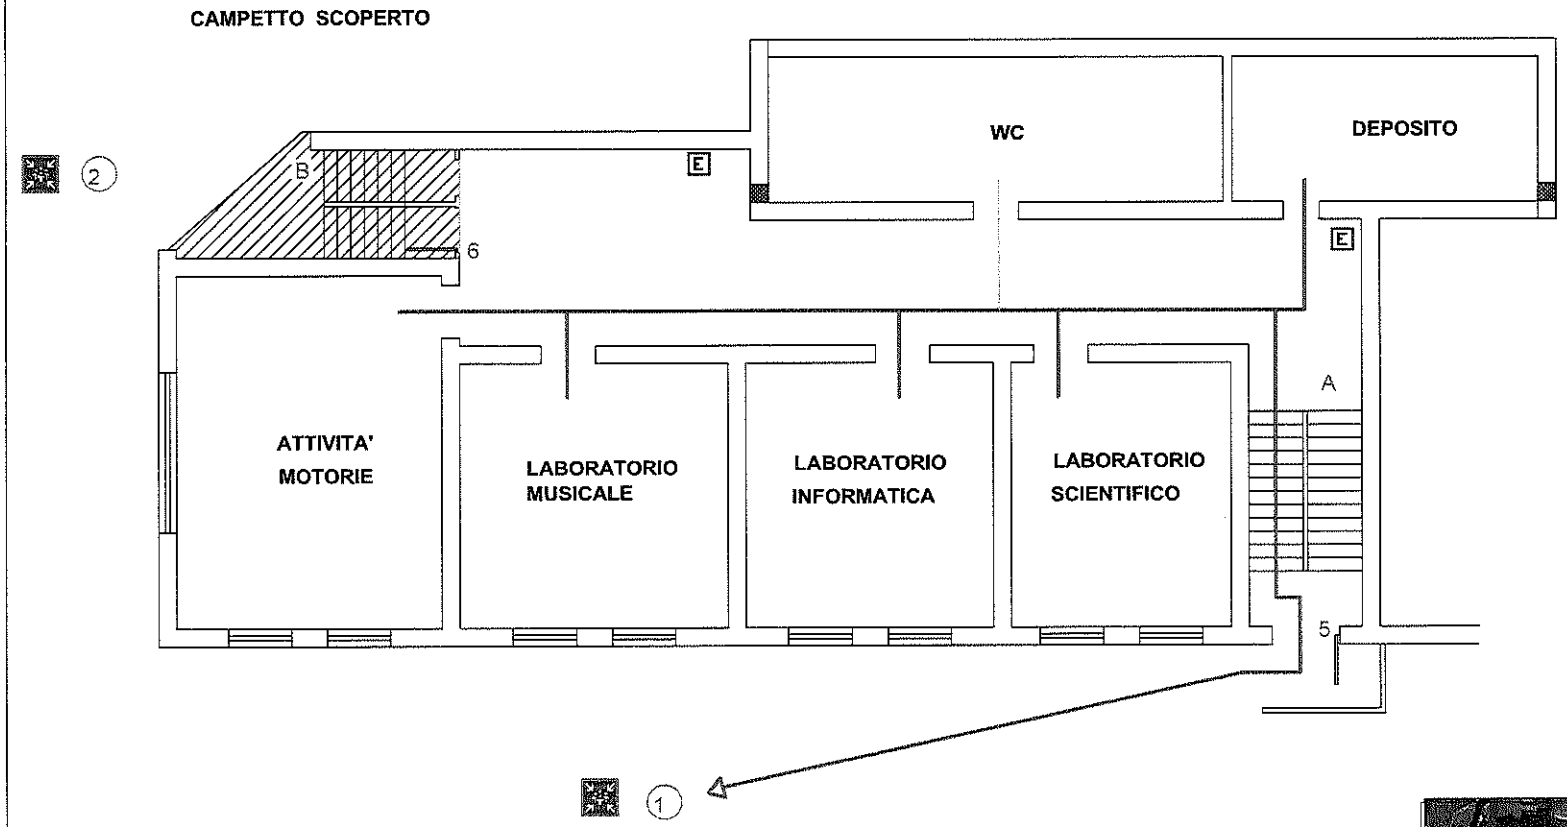

NUMERI TELEFONICI DI EMERGENZA

Vigili del Fuoco	115
Carabinieri	112
Polizia	113
Emergenze Sanitarie	118

ASSISTENZA DISABILI

Le persone diversamente abili dovranno essere sempre assistite nell'esodo. In caso di difficoltà, si dovrà avvisare il Responsabile della squadra di emergenza e/o avvalersi dell'aiuto delle persone adulte presenti, che dovranno obbligatoriamente fornire la loro disponibilità.

USO DELL'ESTINTORE

- Togliere la spina di sicurezza;
- Tenere l'estintore verticale;
- Premere a fondo la leve di comando;
- Dirigere il getto alla base del fuoco effettuando un movimento a ventaglio

SEGNALAZIONE DI PERICOLO

Chiunque individui un principio di incendio o rilevi qualche altro fatto anomalo (presenza di fumo, scoppi, crolli, spargimenti di sostanze infiammabili ecc.) deve avvertire immediatamente un addetto della squadra di emergenza segnalando:

- la natura dell'emergenza;
- il luogo dell'emergenza;
- l'eventuale presenza di infortunati;

PROCEDURE DI EVACUAZIONE DA ADOTTARE IN CASO DI ALLARME

- Un segnale acustico continuo e prolungato avverte di una situazione di emergenza per incendio o altra natura che richiede un'evacuazione immediata dell'edificio.
- E' importante mantenere la calma ed evitare di trasmettere il panico ad altre persone.
- Abbandonare i locali con calma ma senza indugio, utilizzando le uscite di sicurezza più vicine indicate da apposita segnaletica e riportate nelle planimetrie affisse.
- Raggiunto il punto di raccolta non rientrare nell'edificio fino a quando non vengono ripristinate le condizioni di normalità.

LEGENDA

I IDRANTE	→	PERCORSO D'ESODO
E ESTINTORE	A-B	SCALE INTERNE
QUADRO ELETTRICO	B	(NON UTILIZZABILE)
	C	SCALINATA ESTERNA
CASSETTA PRIMO SOCCORSO	1-2-3-4-5-6	USCITE DI EMERGENZA
DEFIBRILLATORE	2-3-4-6	(NON UTILIZZABILI)
ALLARME CAMPANELLA	① ②	ZONE DI RACCOLTA
VOI SIETE QUI	②	(NON UTILIZZABILE)

EMERGENZA INCENDIO

Adottare le procedure di evacuazione previste

SE IL FUMO RENDE IMPRATICABILE L'USCITA

- Rientrare nel locale chiudendo la porta
- Mantenersi il più basso possibile
- Proteggere le vie respiratorie
- Manifestare la propria presenza

EMERGENZA SISMICA

-Mantenere la calma: non lasciarsi prendere dal panico

-Trovare luoghi di riparo da oggetti in caduta libera senza creare confusione: sotto il banco o addossati alla parete, lontano da finestre ed armadi

Dopo la scossa , all'ordine di evacuazione ,abbandonare ordinatamente l'ambiente seguendo le procedure di evacuazione previste

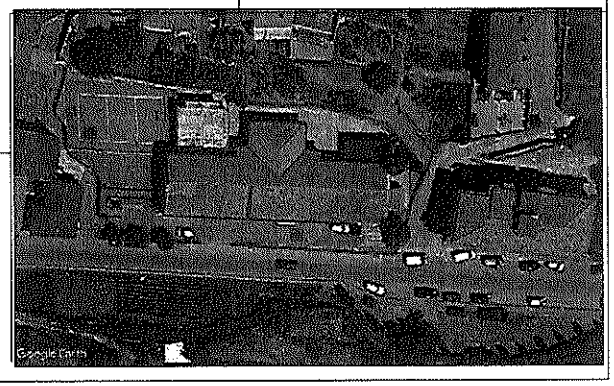

ISTITUTO OMNICOMPRENSIVO di PADULA (SA)

EDIFICIO Scuola SECONDARIA 1°grado Strada prov. 51b

PIANO RIALZATO

PLANIMETRIA DI EMERGENZA E DI EVACUAZIONE

VALIDA PER PERIODO RIQUALIFICAZIONE MENSA SCOLASTICA

RSPP ing. Mariano Margarella
Settembre 2024

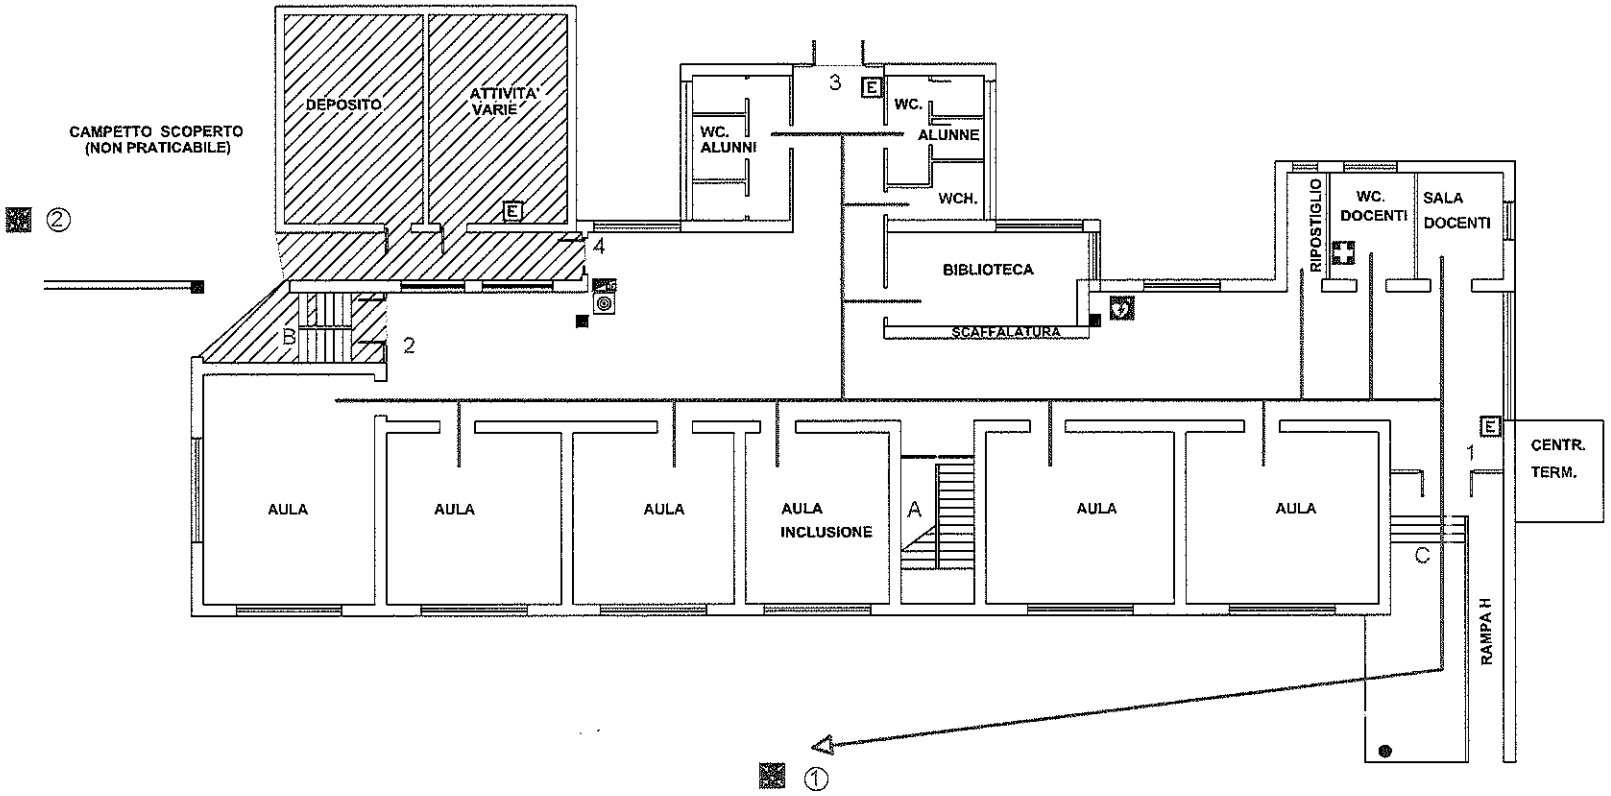

NUMERI TELEFONICI DI EMERGENZA

Vigili del Fuoco	115
Carabinieri	112
Polizia	113
Emergenze Sanitarie	118

ASSISTENZA DISABILI

Le persone diversamente abili dovranno essere sempre assistite nell'esodo. In caso di difficoltà, si dovrà avvisare il Responsabile della squadra di emergenza e/o avvalersi dell'aiuto delle persone adulte presenti, che dovranno obbligatoriamente fornire la loro disponibilità.

USO DELL'ESTINTORE

- Togliere la spina di sicurezza;
- Tenere l'estintore verticale;
- Premere a fondo la leve di comando;
- Dirigere il getto alla base del fuoco effettuando un movimento a ventaglio

SEGNALAZIONE DI PERICOLO

Chiunque individui un principio di incendio o rilevi qualche altro fatto anomalo (presenza di fumo, scoppi, crolli, spargimenti di sostanze infiammabili ecc.) deve avvertire immediatamente un addetto della squadra di emergenza segnalando:

- la natura dell'emergenza;
- il luogo dell'emergenza;
- l'eventuale presenza di infortunati;

PROCEDURE DI EVACUAZIONE DA ADOTTARE IN CASO DI ALLARME

- Un segnale acustico continuo e prolungato avverte di una situazione di emergenza per incendio o altra natura che richiede un'evacuazione immediata dell'edificio.
- E' importante mantenere la calma ed evitare di trasmettere il panico ad altre persone.
- Abbandonare i locali con calma ma senza indugio, utilizzando le uscite di sicurezza più vicine indicate da apposita segnaletica e riportate nelle planimetrie affisse.
- Raggiunto il punto di raccolta non rientrare nell'edificio fino a quando non vengono ripristinate le condizioni di normalità.

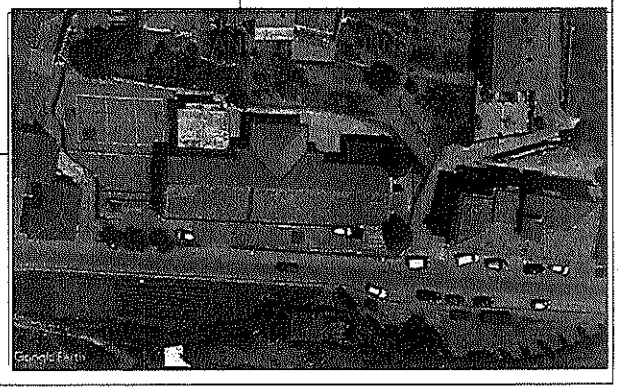

LEGENDA

IDRANTE	⟶	PERCORSO D'ESODO
ESTINTORE	A-B	SCALE INTERNE
QUADRO ELETTRICO	B	(NON UTILIZZABILE)
CASSETTA PRIMO SOCCORSO	C	SCALINATA ESTERNA
DEFIBRILLATORE	1-2-3-4-5-6	USCITE DI EMERGENZA
ALLARME CAMPANELLA	2-3-4-6	(NON UTILIZZABILI)
VOI SIETE QUI	① ②	ZONE DI RACCOLTA
	②	(NON UTILIZZABILE)

EMERGENZA INCENDIO

Adottare le procedure di evacuazione previste

SE IL FUMO RENDE IMPRATICABILE L'USCITA

- -Rientrare nel locale chiudendo la porta
- -Mantenersi il più basso possibile
- -Proteggere le vie respiratorie
- -Manifestare la propria presenza

EMERGENZA SISMICA

-Mantenere la calma: non lasciarsi prendere dal panico

-Trovare luoghi di riparo da oggetti in caduta libera senza creare confusione: sotto il banco o addossati alla parete, lontano da finestre ed armadi

Dopo la scossa , all'ordine di evacuazione ,abbandonare ordinatamente l'ambiente seguendo le procedure di evacuazione previste