


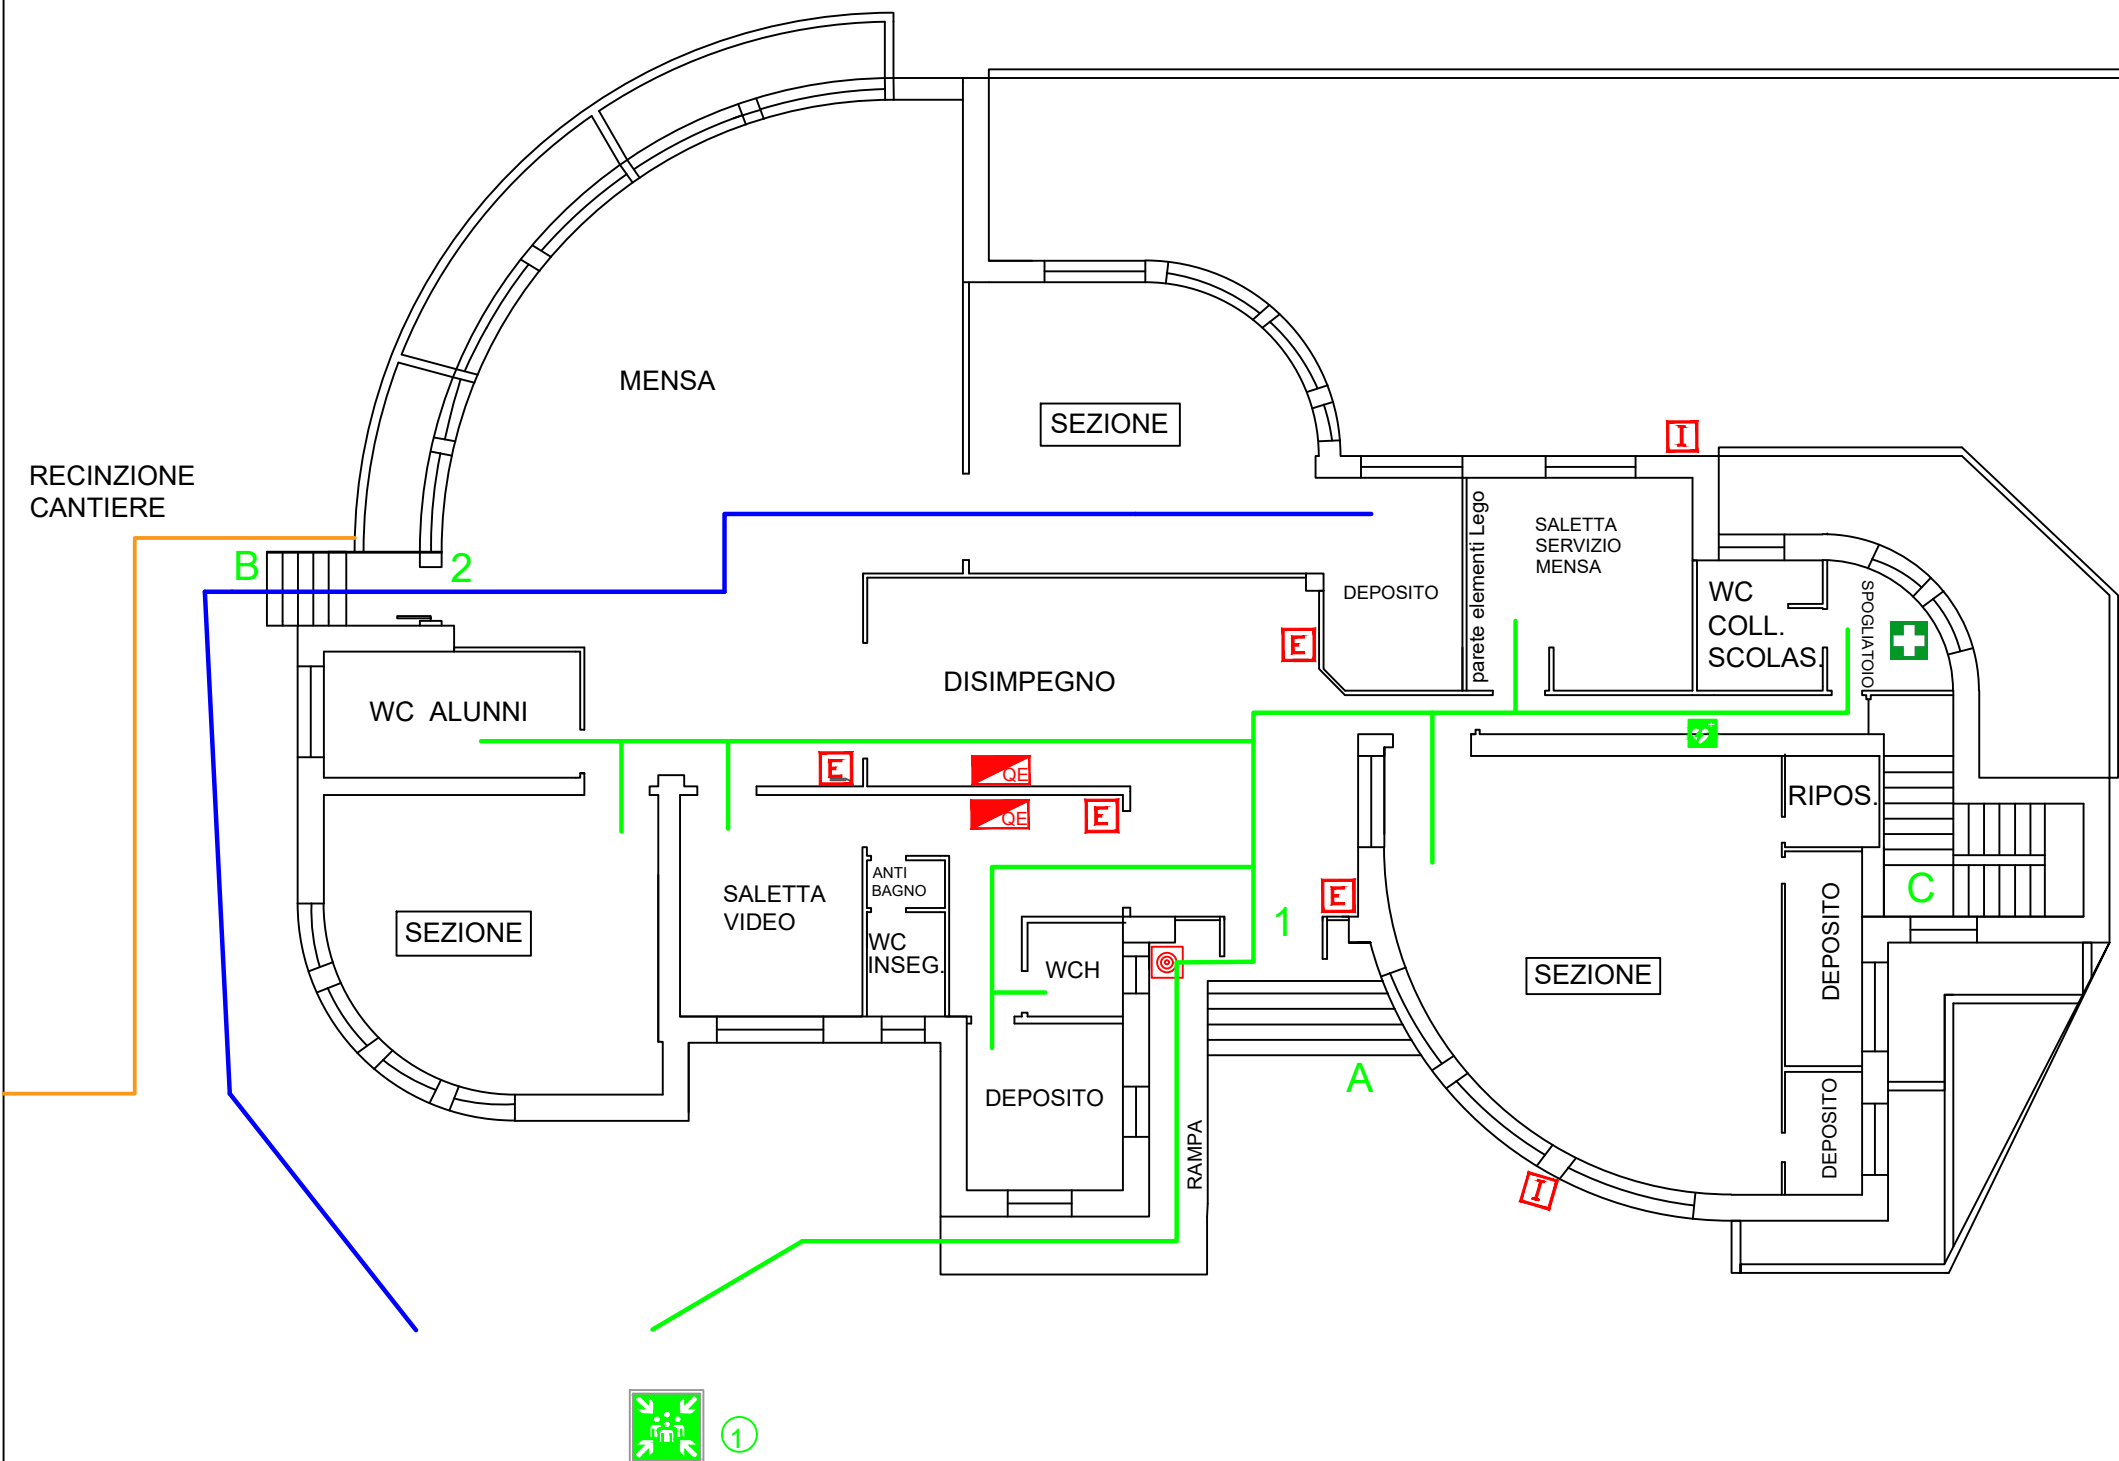

LEGENDA



IDRANTE

 ESTINTORE

 **QUADRO ELETTRICO**



 CASSETTA PRIMO SOCCORSO


DEFIBRILLATORE
ALLARME CAMPANELLA

PERCORSI D'ESODO

A-B

SCALINATE ESTERNE

C

SCALA INTERNA

1 -2

USCITE DI EMERGENZA



ZONA DI RACCOLTA



ZONA DI RACCOLTA



VOI SIETE QUI

EMERGENZA INCENDIO

Adottare le procedure di evacuazione
previste
SE IL FUMO RENDE IMPRATICABILE
L'USCITA

- Rientrare nel locale chiudendo la porta
- Mantenersi il più basso possibile
- Proteggere le vie respiratorie
- Manifestare la propria presenza

EMERGENZA SISMICA

- Mantenere la calma: non lasciarsi prendere dal panico
- Trovare luoghi di riparo da oggetti in caduta libera senza creare confusione: sotto il banco o addossati alla parete, lontano da finestre ed armadi

Dopo la scossa , all'ordine di evacuazione ,abbandonare ordinatamente l'ambiente seguendo le procedure di evacuazione previste

